


PROJEKT	PLATS	LÄGENHET	RUM	VÅNING	STORLEK	DATUM
Ersta/25	Erstagatan 3, Stockholm	1/25 (1601)	5 rok	Plan 16	ca 190 kvm	25.02.13

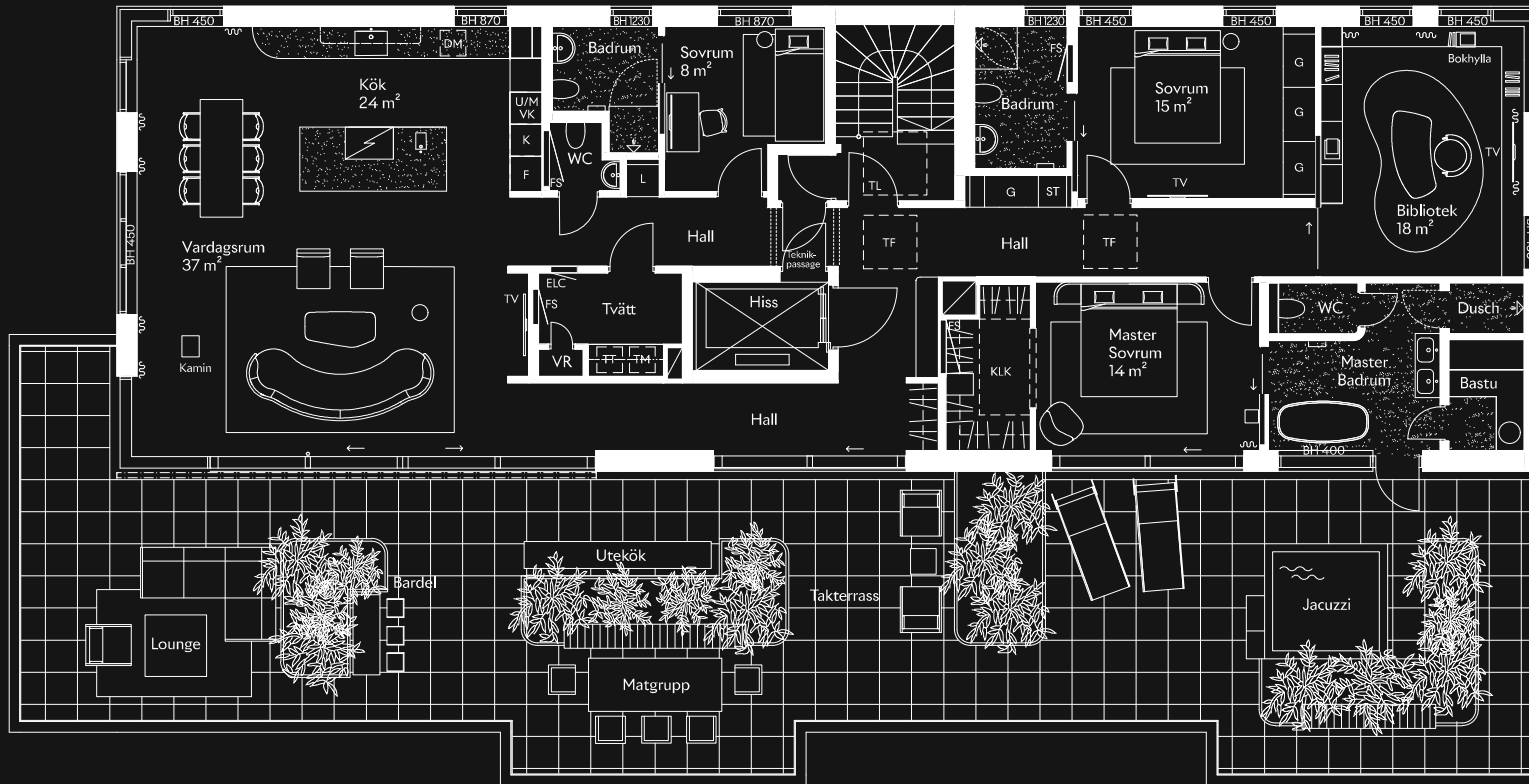

Ersta 1/25 Penthouse

Skala: 1:100 (A3)

0 1 2 3 4 5 6 7 8 9 10 11 12 13 14 15 16 17 18 19 20 21 22 23 24 25 26 27 28 29 30m

INFORMATION

Med reservation för eventuella förändringar, avvikelser och tryckfel.

Rumshöjd ca. 2,9 m (om ej annat anges)

Fönster ner till golv om inte BH anges.

Lös inredning ingår ej.

TECKENFÖRKLARING

- Diskmaskin
- Frys
- Kyl
- Städsåp
- Induktionshäll m. inbyggd fläkt

- Linneskåp
- Schakt
- Garderob
- Duschvägg
- Högskåp m. Ugn/Mikro + Vinkyl

- Torktumlare
- Tvättmaskin
- Öppen garderob
- Kapphylla/Klädstång
- Handduktork

- Entré
- Entré garage
- Pelare
- Elcentral
- Fördelarskåp

- Överskåp
- Jalusi
- Skjutdörr
- TV-vägg
- Teknikpassage

Vid behov: Jalousier skapar teknikpassage

ORIENTERINGSFIGURER

